


MATERIAL OCH KULÖRER:

- SOCKEL: BTG, GRÅ
- FASAD 1: KLUNKER, SVART  
BROADWAY 1905
- FASAD 2: BTG, LUSGRÅ  
KEIM EXCLUSIV 9595  
SPÅR 10x35MM
- FASAD 3: BTG, VIT  
KEIM EXCLUSIV 9870  
SPÅR 10x35MM
- FASAD 4: FIBERCEMENT, VIT  
FALLPANEL, H=200

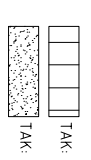

TAK: PAPP, SVART

TAK: SEDUMTAK







FÖNSTER MOT SÖDER, VÄSTER OCH ÖSTER, BALKONGGLASSNING,  
ENTREPARTIER VIT S0500-N

FÖNSTER MOT NORR  
LÖFTGÅNGSDÖRRAR: HÖRKGÅRÅ

LÖFTGÅNGS-, TRAPPÄCKE: PERFORERAD ALUMINIUMPLÅT, GRÅ

PLÅTTI FASAD, STUPRÖR OCH RÄNNOR: ALUZINK, GRÅ

SKÄRMTAK VID ENTRÉ: SLÅTPLÅT MÖRKGÅRÅ  
UNDERSIDA PLÅTTA, LUSGRÅ  
STÖRME VFZ STÅL

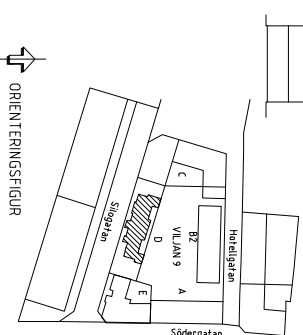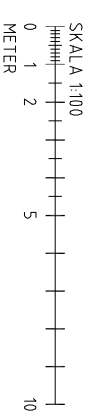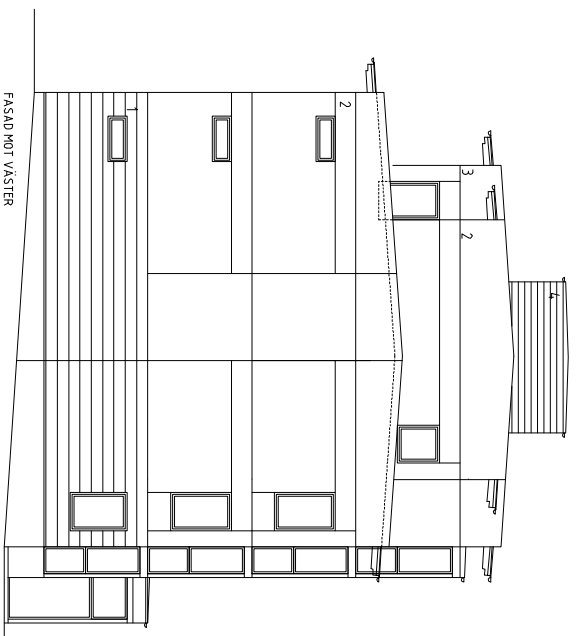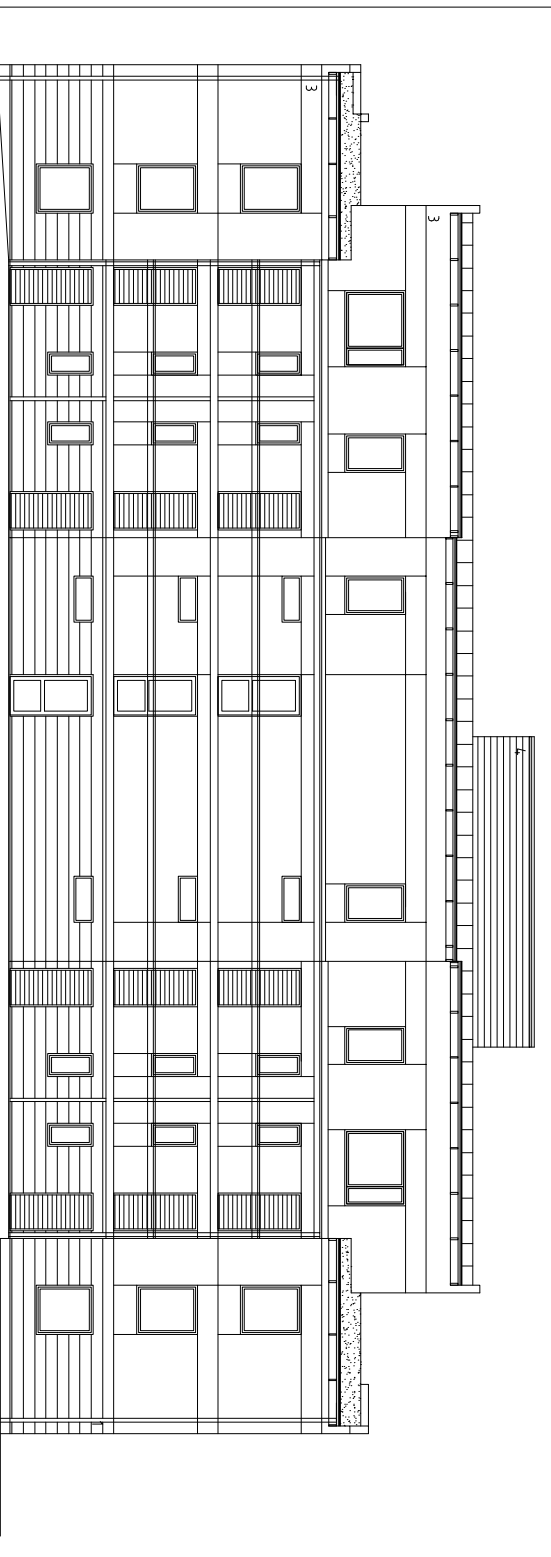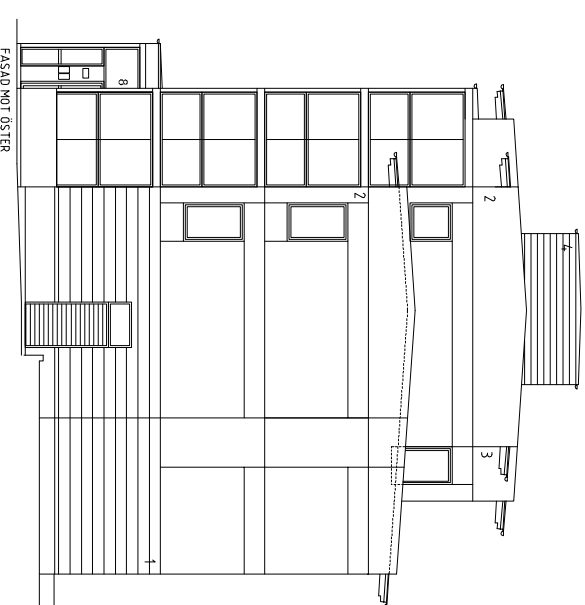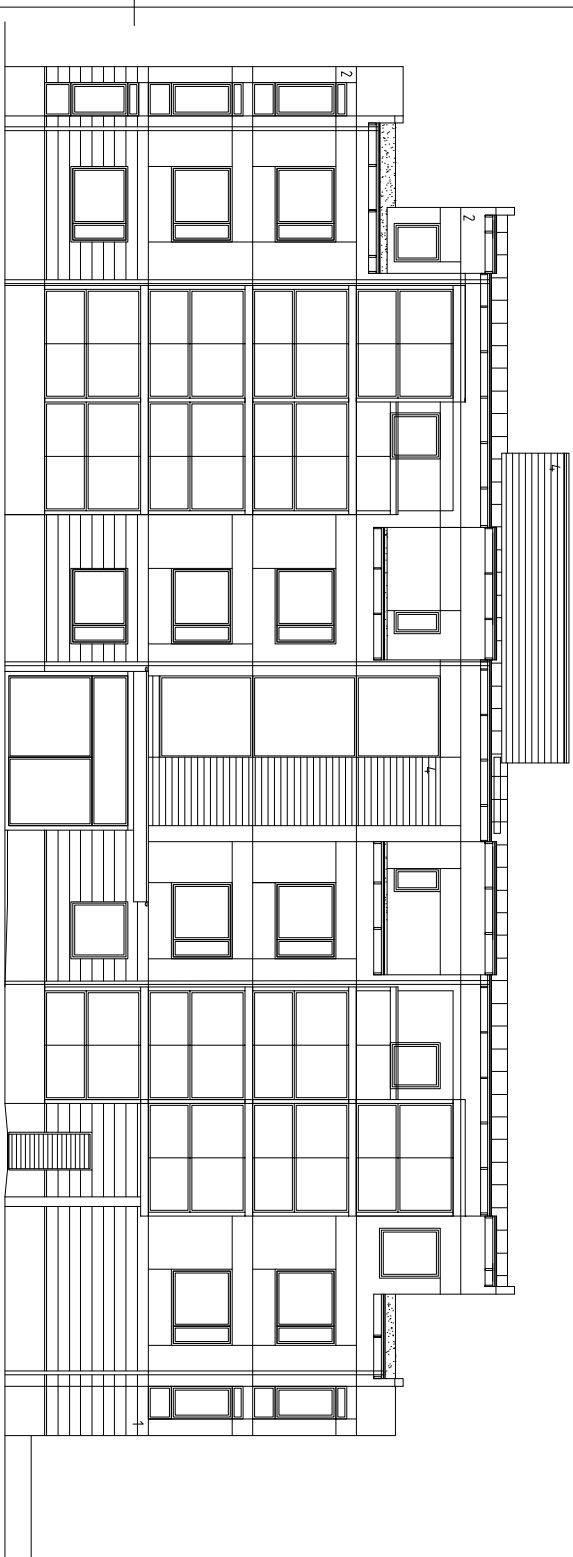

BET | ANT | RÖNDEGEN AGER | SON | DATUM

PRELIMINÄRHÄNDLING 2017 03 10

KV. VILJAN - SJÖBO

**nparkiteker**

Västerleden 41 Box 1034 271 00 Ystad  
Tel: 0411-55 75 30 www.nparkiteker.se

NYBYGGNAD AV FIBERBOSTADSHUS

LENY Fastighets AB

KV. VILJAN 9 - SJÖBO

FASADER HUS D RITAD AV HANDEKSGÅRE

UPPRITAD NR 14 63 03 MY-K MY-K

2017 SKALA A3 1:200 NUMMER A-4,0,3-01-1 BET

