




PLAN 1

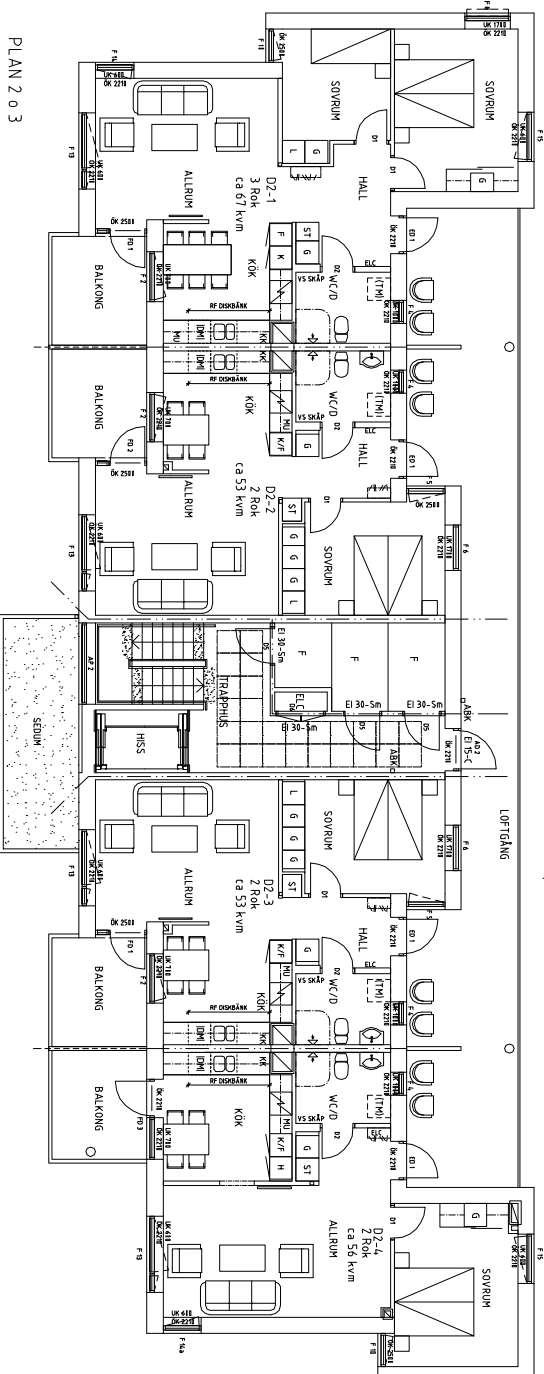


PLAN 2 0 3

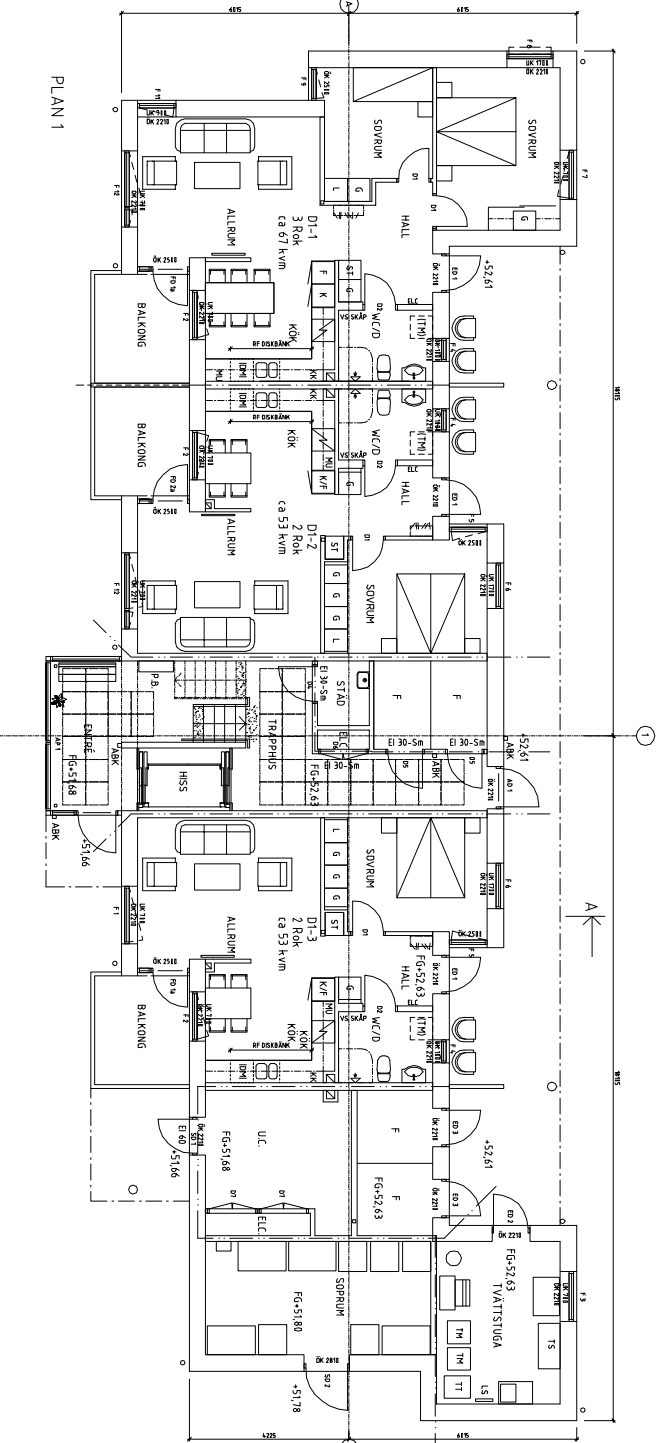

PLAN 1

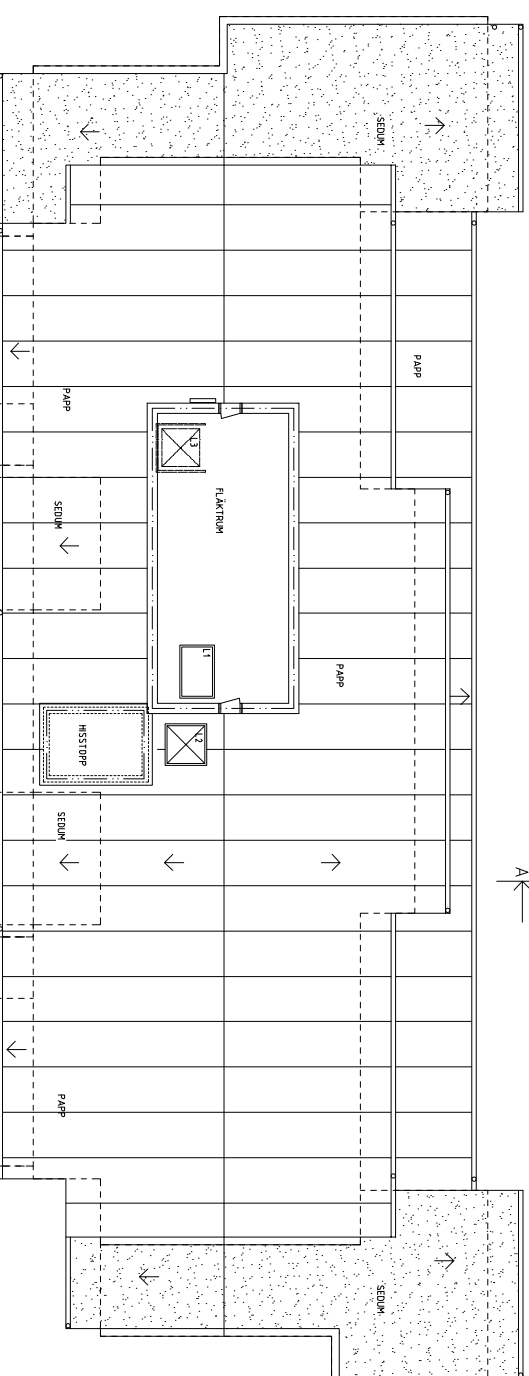


PLAN 5

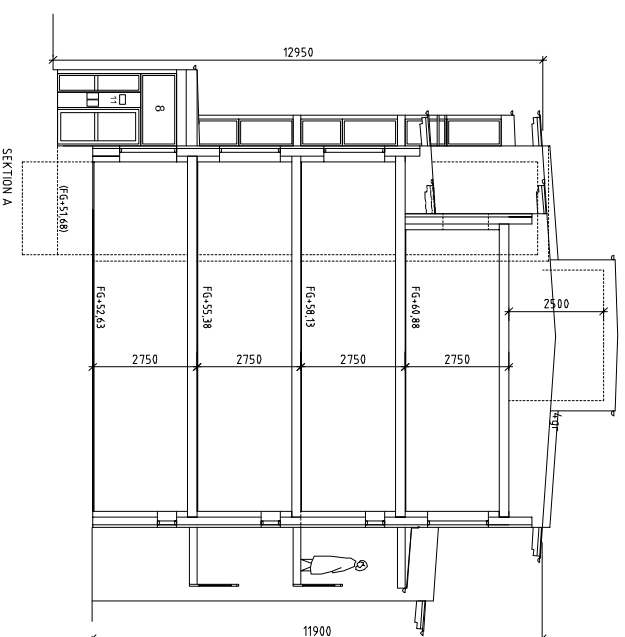


SEKTION A

- 2 rok ca 53 kv/m 3st
- 2 rok ca 53 kv/m 3st
- 2 rok ca 56 kv/m 2st
- 3 rok ca 67 kv/m 3st
- 3 rok ca 55 kv/m 1st
- 3 rok ca 55 kv/m 1st
- 13st

BYÅ INKL. SKÄRMTAK, LÖFTGÅNG, CA. 4,1 LÄVM

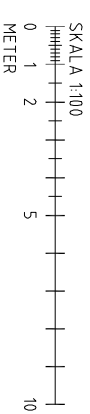

ORIENTERINGSSKISS

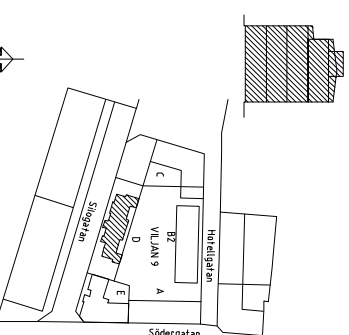

BRANDETEKNISKA
 BYGGNADSKLASS: BRT
 BRANDCELLSGRÄNS F: 60
 BRANDCELLSGRÄNS F: 30
 -C-
 DÖRR MED DÖRRSTY ANGÅRE
 SE ÄVEN BRANDSKYDDSDOKUMENT

BET	ANF	ROBENEN ASER	SON	DATUM

PRELIMINÄRHANDLING 2017 03 10
 KV. VILJAN - SJÖBO
npararkitekter
 Västleden 41 Box 1034 271 00 Ystad
 Tel: 0411-55 75 30 www.npararkitekter.se

NYBYGGNAD AV FLERBOSTADSHUS
 LENY Fastighets AB
 KV. VILJAN 9 - SJÖBO
 PLANER, SEKTION HUS D
 UPPDRAG NR R17AD AV
 TL 46 03 MY-K MY-K

NUMMER	SKALA	NUMMER	BET
2017	SKALA	A3 1200	A-4.0.1-10-1
2017	SKALA	A3 1200	A-4.0.1-10-1

